
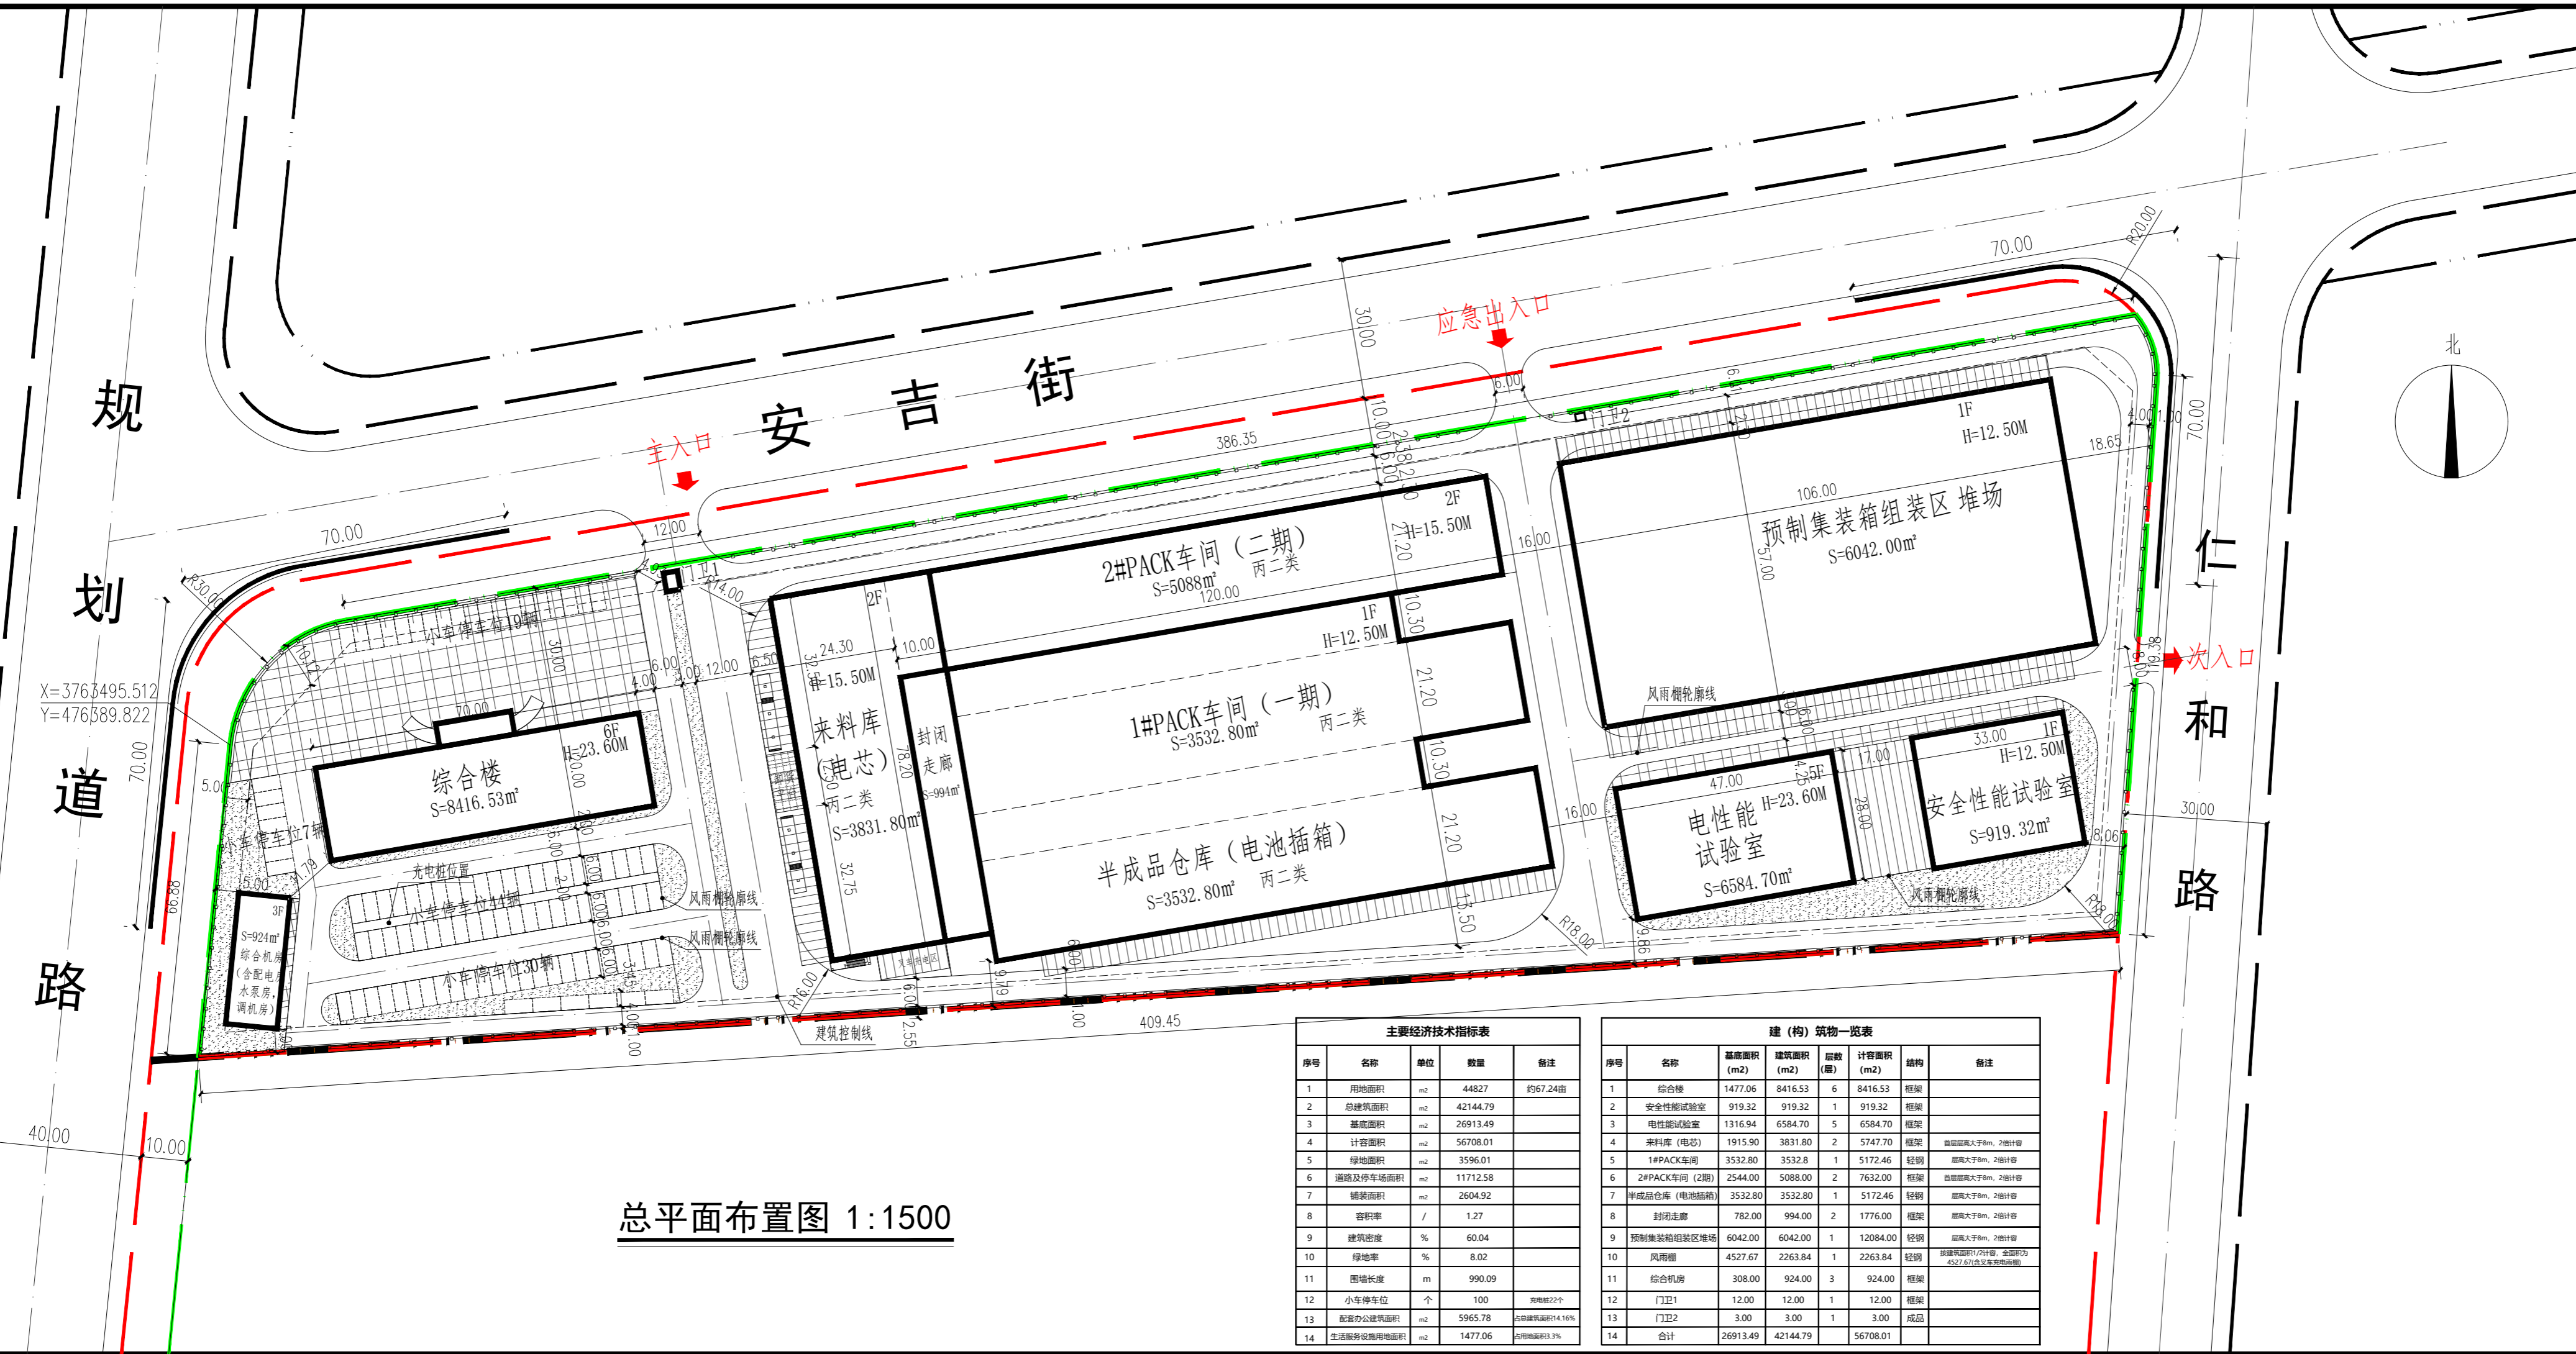


备注：
本图纸版权归本公司所有，未经本公司
负责人书面同意，任何人不得擅自复制或
使用。本图未经设计签字盖章无效。

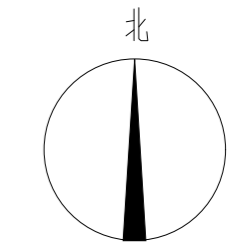

总平面布置图 1:1500

序号	名称	单位	数量	备注
1	用地面积	m ²	44827	约67.24亩
2	总建筑面积	m ²	42144.79	
3	基底面积	m ²	26913.49	
4	计容面积	m ²	56708.01	
5	绿地面积	m ²	3596.01	
6	道路及停车场面积	m ²	11712.58	
7	铺装面积	m ²	2604.92	
8	容积率	/	1.27	
9	建筑密度	%	60.04	
10	绿地率	%	8.02	
11	围墙长度	m	990.09	
12	小车停车位	个	100	充电桩22个
13	配套办公建筑面积	m ²	5965.78	占总建筑面积14.16%
14	生活服务设施用地面积	m ²	1477.06	占用地面积3.3%

序号	名称	基底面积 (m ²)	建筑面积 (m ²)	层数 (层)	计容面积 (m ²)	结构	备注
1	综合楼	1477.06	8416.53	6	8416.53	框架	
2	安全性能实验室	919.32	919.32	1	919.32	框架	
3	电性能实验室	1316.94	6584.70	5	6584.70	框架	
4	来料库(电芯)	1915.90	3831.80	2	5747.70	框架	首层高度大于8m, 2层计容
5	1#PACK车间	3532.80	3532.80	1	5172.46	轻钢	层高大于8m, 2层计容
6	2#PACK车间(二期)	2544.00	5088.00	2	7632.00	框架	首层高度大于8m, 2层计容
7	半成品仓库(电池插箱)	3532.80	3532.80	1	5172.46	轻钢	层高大于8m, 2层计容
8	封闭走廊	782.00	994.00	2	1776.00	框架	层高大于8m, 2层计容
9	预制集装箱组装区堆场	6042.00	6042.00	1	12084.00	轻钢	层高大于8m, 2层计容
10	风雨棚	4527.67	2263.84	1	2263.84	轻钢	按建筑面积1/2计算, 全部面积为4527.67(含叉车充电雨棚)
11	综合机房	308.00	924.00	3	924.00	框架	
12	门卫1	12.00	12.00	1	12.00	框架	
13	门卫2	3.00	3.00	1	3.00	成品	
14	合计	26913.49	42144.79		56708.01		

图纸专用章: PROJECT SEAL	注册执业章: REGISTERED SEAL	施工图审查单位: APPROVED BY	施工图审查合格书编号: APPROVAL No.
审定 AUTHORISED BY	工程负责人 PROJECT CAPTAIN	专业负责人 MAIN ENGINEER	审核 EXAMINED BY
校核 CHECKED BY	设计 DESIGNED BY	会签 CORPORATION	建筑 ARCHITECT
给排水 WATER SAS	电气 ELEC	结构 STRUCT.	暖通 HVAC
		动力 POWER	
建设单位: 许昌市建正实业有限公司 CLIENT			
工程名称: 许昌市魏都区储能产业园 PROJECT			
专项工程: ITEM			
图名: DRAWING 总平面布置图			
工程编号 PROJECT No.	专业 DISCIPLINES	方案	
图号 No.	日期 DATE		
版次 REVISION No.	页次 PAGE	第 页 共 页	